

宅地造成工事のお知らせ

工事へのご協力のお願い

この度、宅地造成工事を実施することになりましたのでお知らせいたします。

工事期間中は、騒音や振動等、皆様への影響を最小限にとどめるよう細心の注意を払ってまいりますので、何卒ご理解とご協力を賜りますようお願い申し上げます。

工事の概要

・工事の目的	株式会社山田プラスチック工業青空資材置場及び駐車場に伴う造成工事		
・工事を行う場所	奈良県磯城郡田原本町大字佐味239－1		
・発注者	株式会社山田プラスチック工業	代表取締役 山田 育弘	
・工事期間	令和7年11月15日～令和8年2月28日（予定）		
・工事内容等	盛土又は切土の高さ、土石の堆積の最大堆積高さ(m)		
	盛土の高さ － 0.99 (m) 切土の高さ － 0 (m)		
	盛土又は切土をする土地の面積、土石の堆積を行う土地の面積(m ²)		
	盛土又は切土をする土地の面積 － 3,679.92 (m ²)		
	盛土又は切土の土量、土石の堆積の最大堆積土量(m ³)		
	盛土の土量 － 2,716.53 (m ³) 切土の土量 － 0.00 (m ³)		

現場状況等に応じて必要な事項を記載

お問合せ先

工事についてご不明な点や、お気づきの点等がございましたら、下記までご連絡いただきますようお願い申し上げます。


《お問合せ先》

会社名	植村工務店
住所	奈良県磯城郡田原本町千代1037-7
現場責任者	植村 敦
連絡先	0744-32-4031
e-mail	u.koumuten.4031@gmail.com




工事を行う場所

申請地：磯城郡田原本町大字佐味239番1

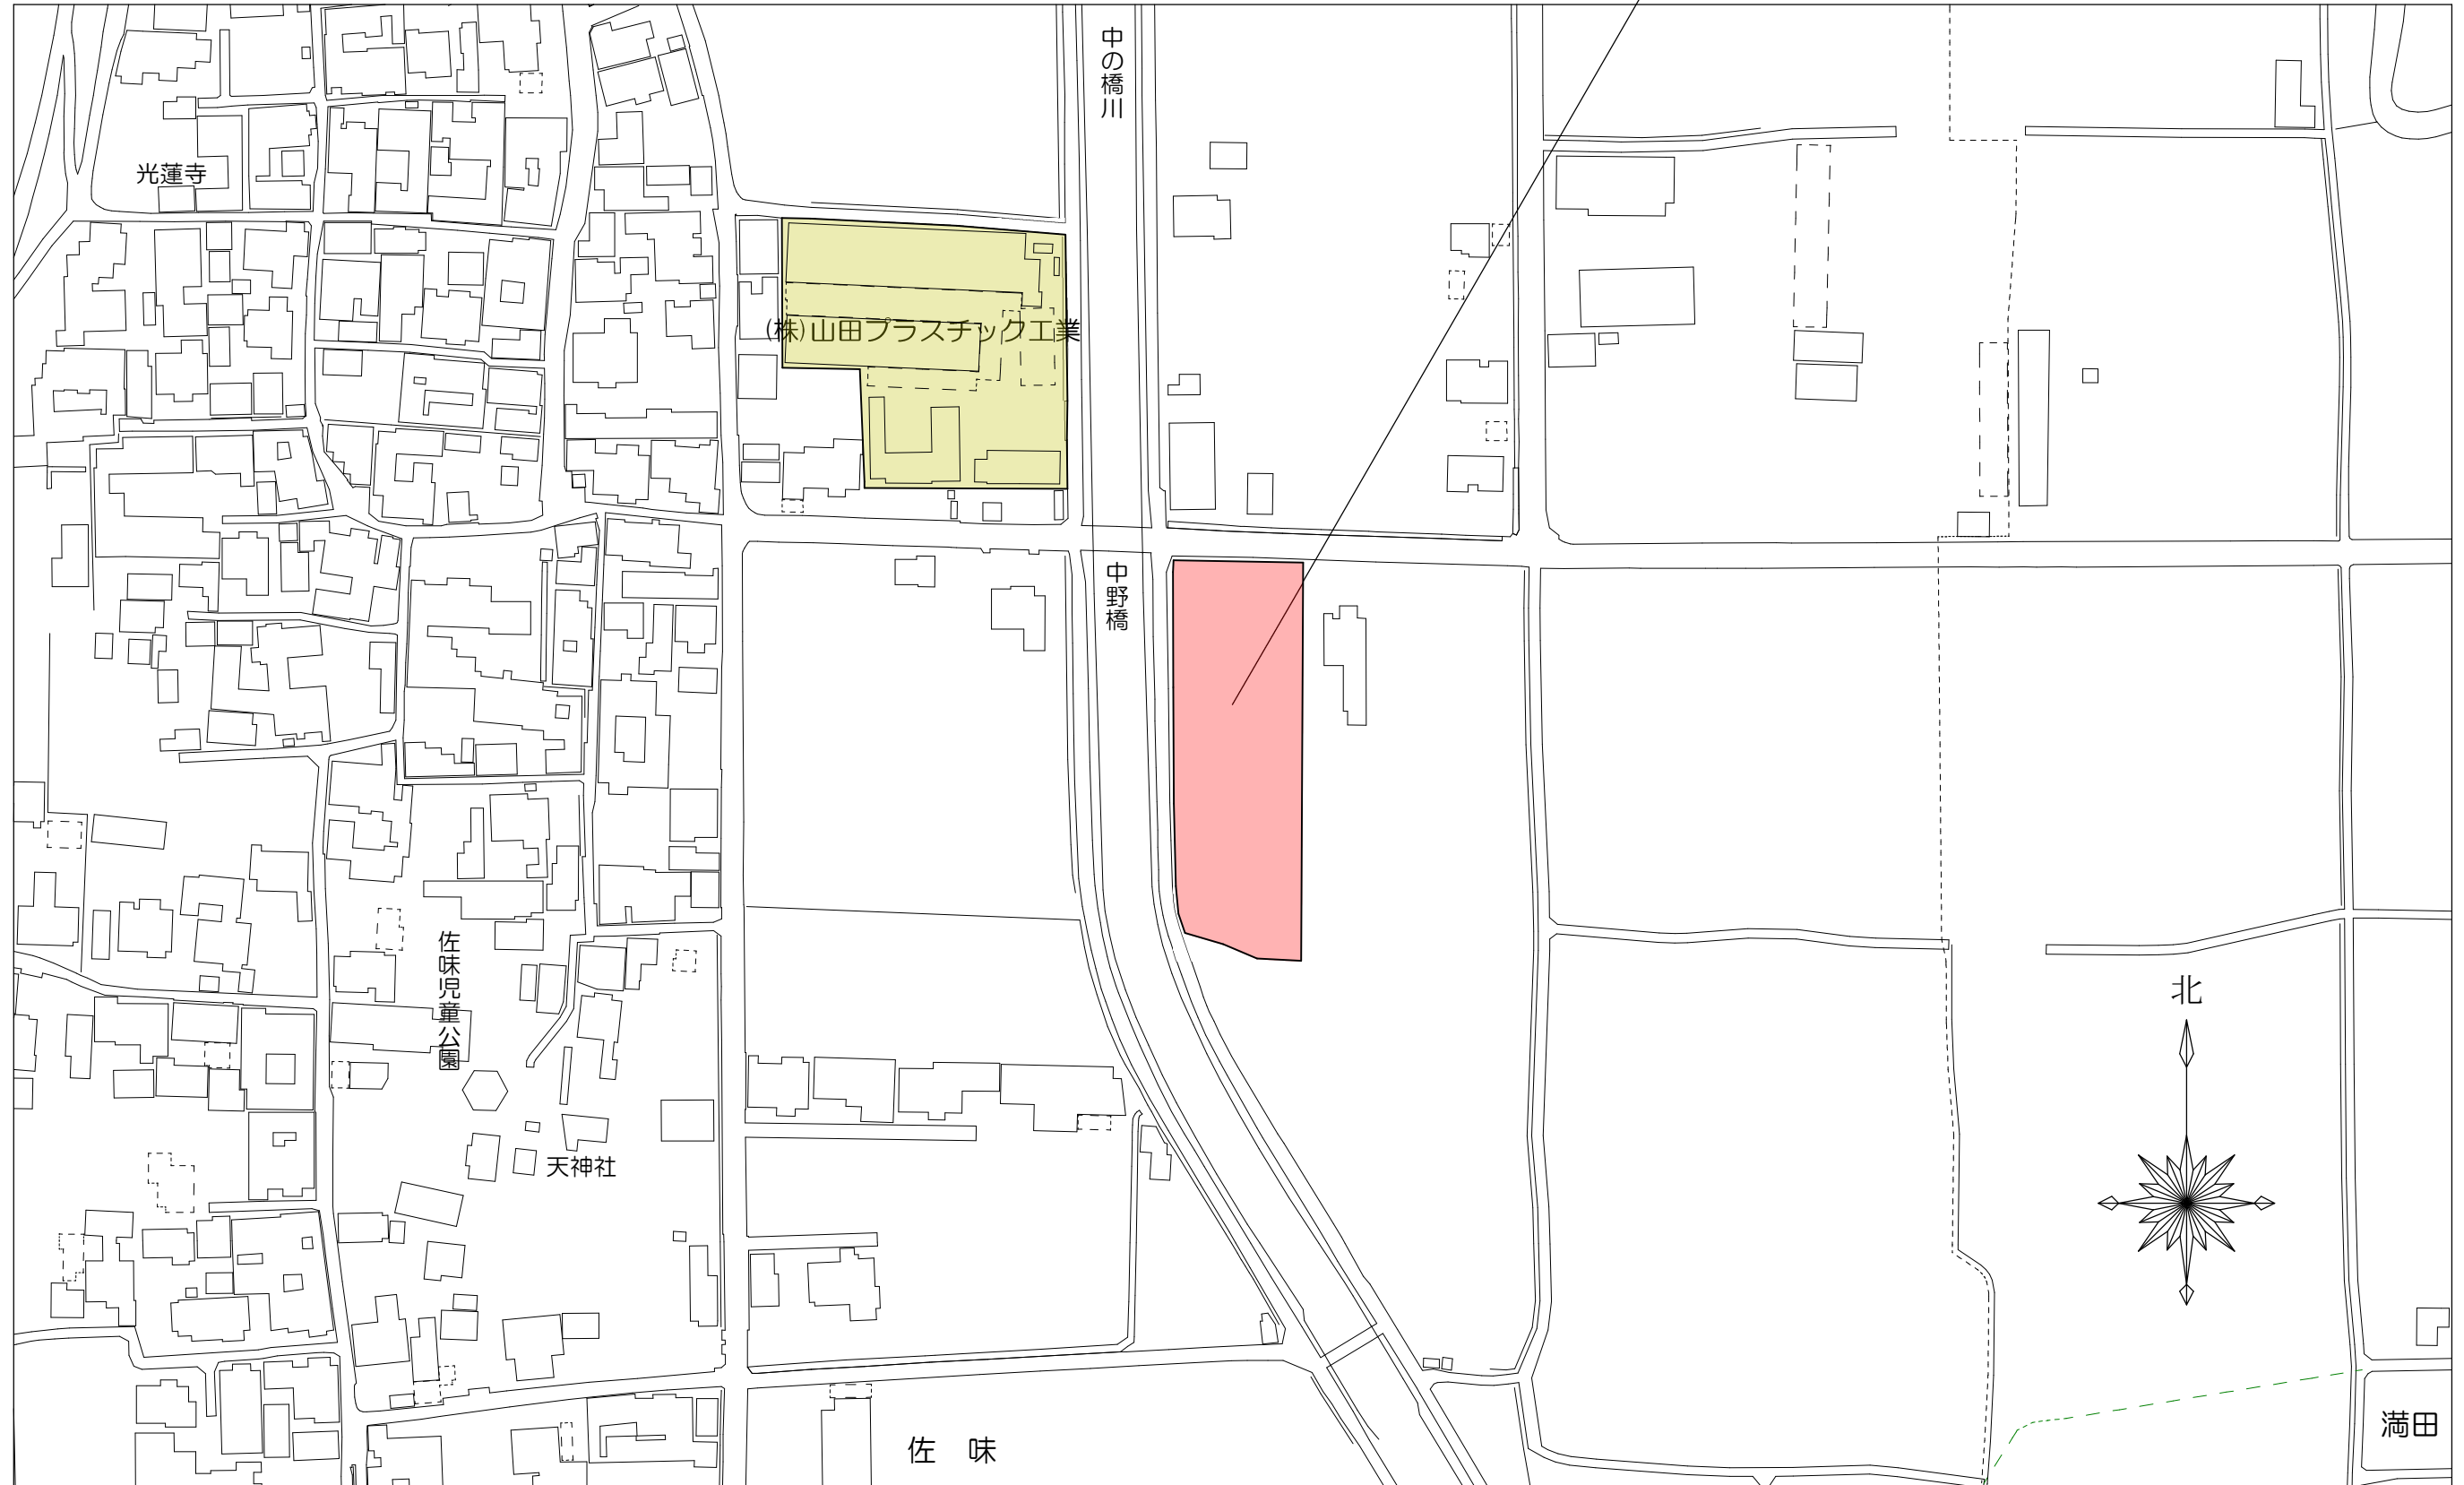

工事平面図

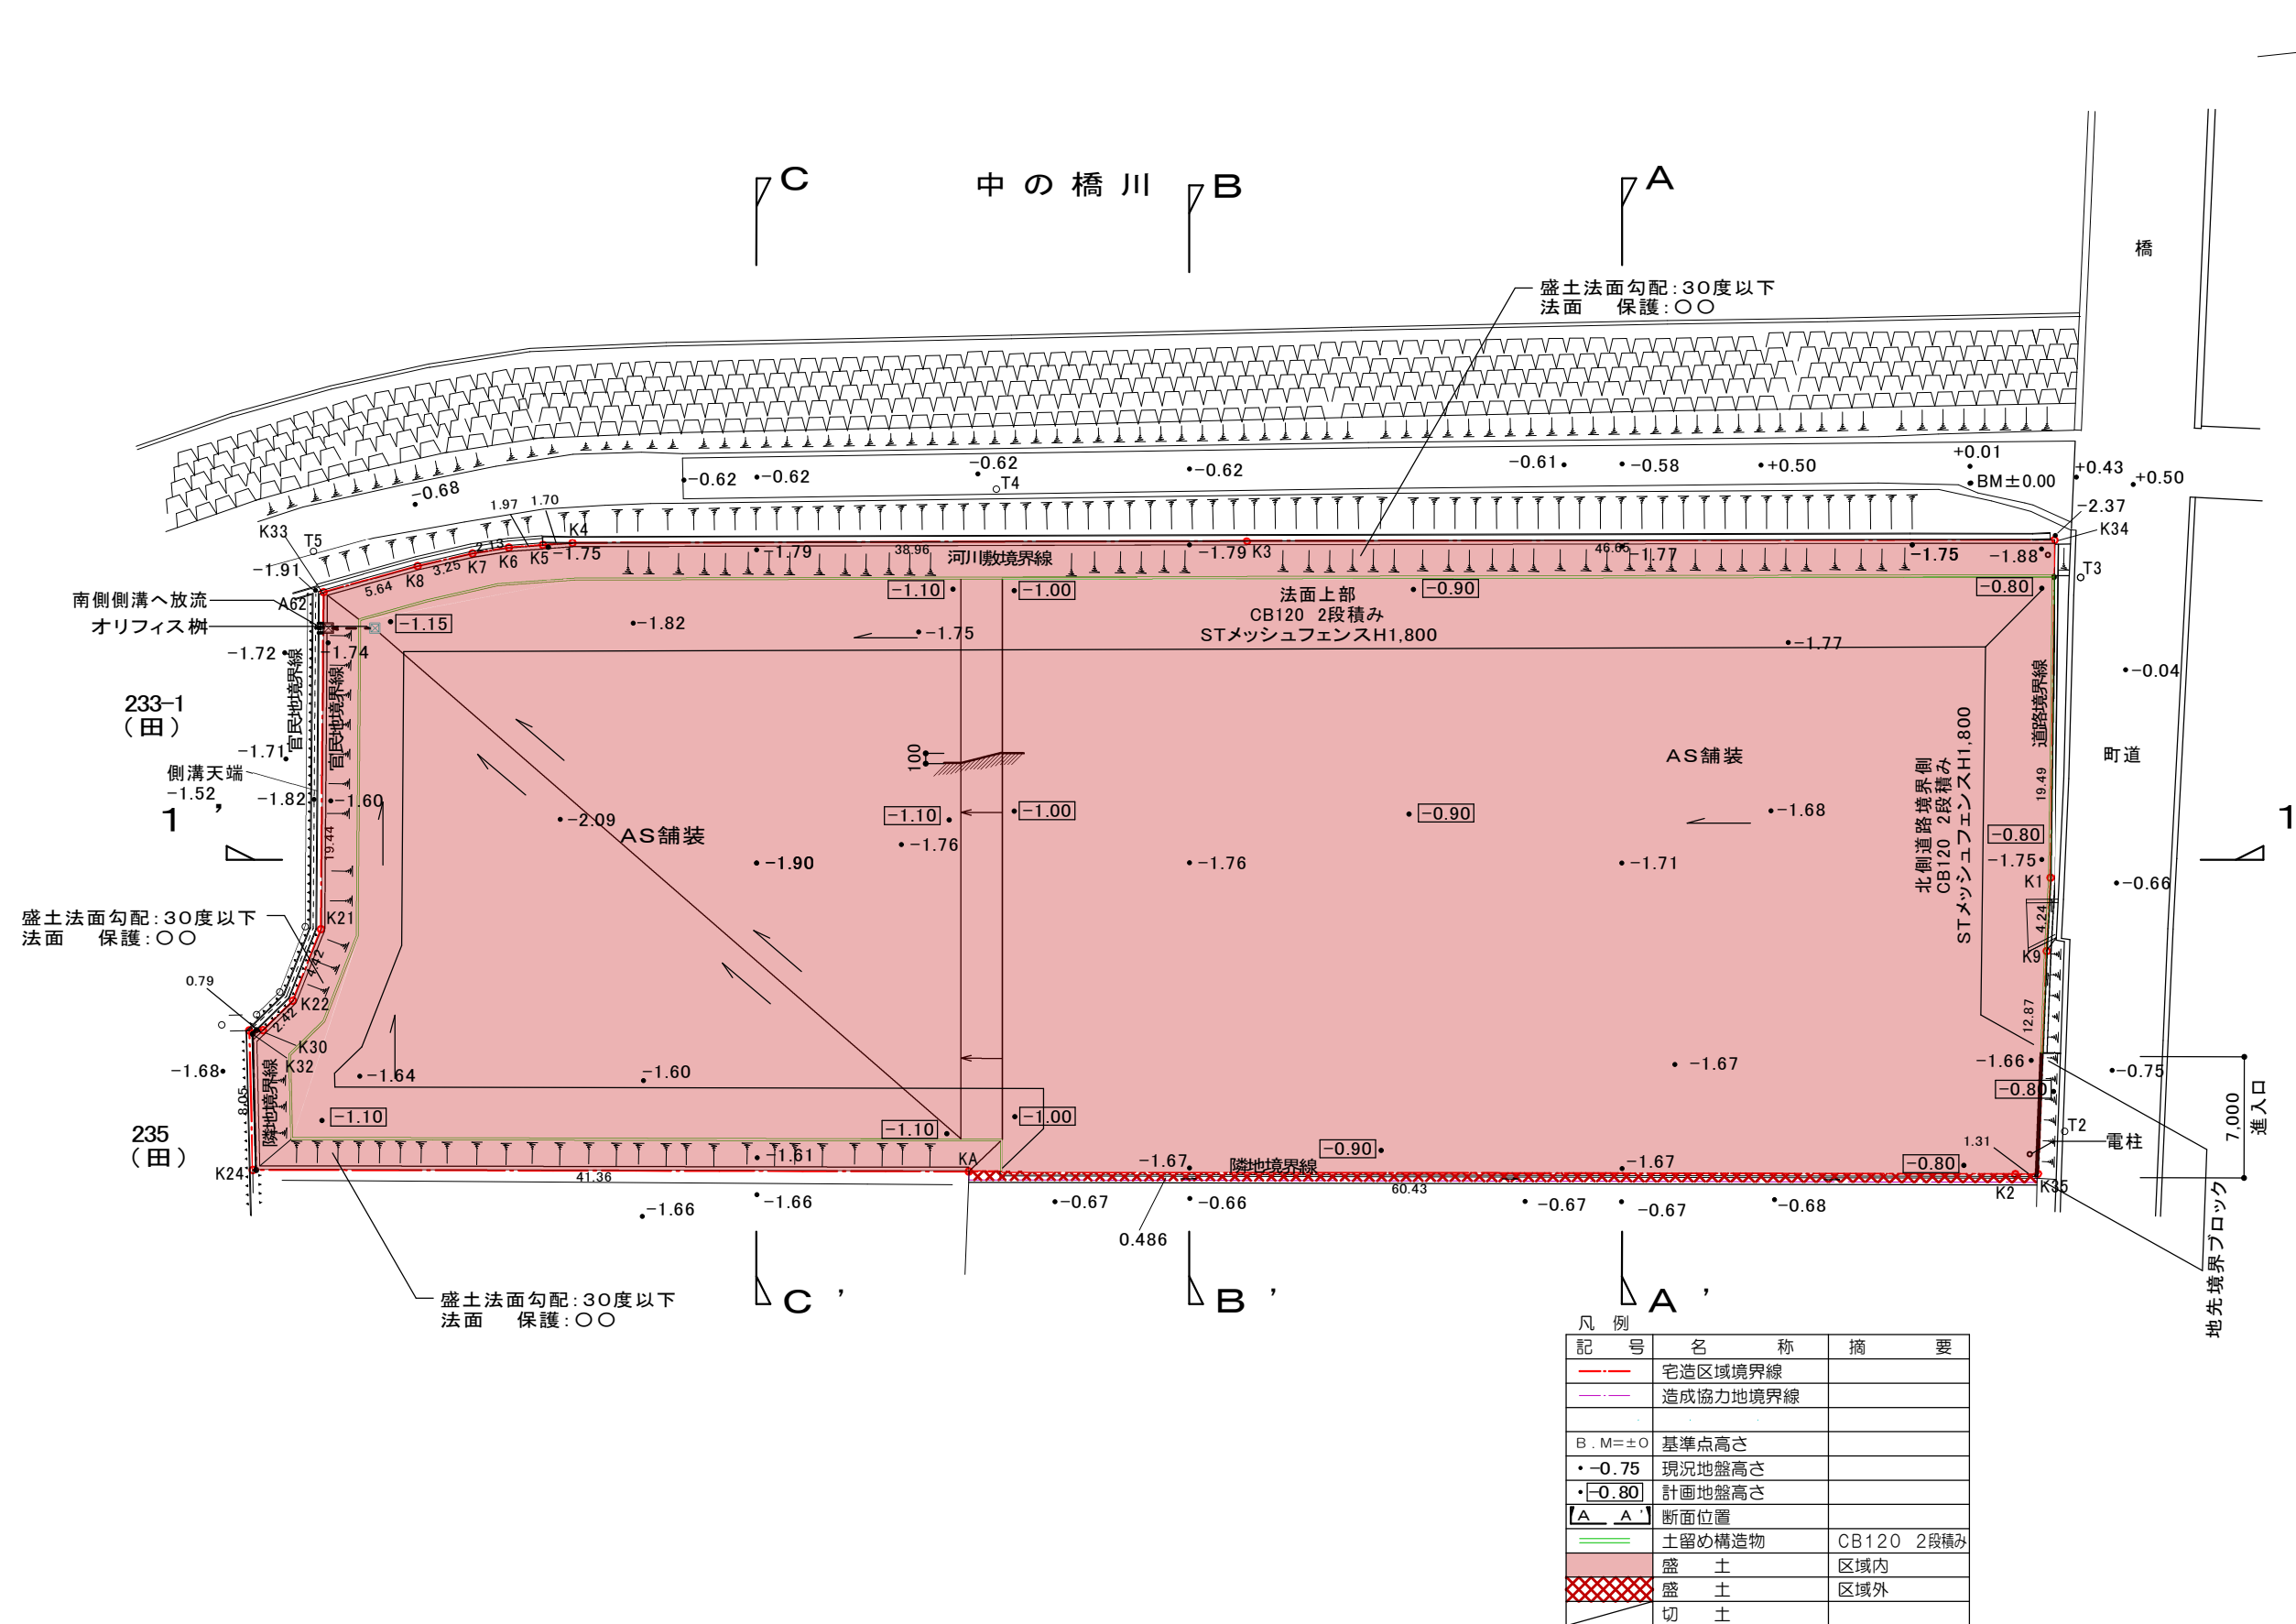

※ ・盛土をする場合には、盛土に雨水その他の地表水又は地下水の浸透による緩み、沈下、崩壊又は滑りが生じないように、おおむね30センチメートル以下の厚さの層に分けて土を盛り、かつ、その層の土を盛るごとに、ローラーその他これに類する建設機械を用いて締め固めるとともに、必要に応じて地滑り抑止くい等の措置その他の措置を講ずること。

・切土又は盛土をする場合において、地下水により崖崩れ又は土砂の流出が生ずるおそれがあるときは、開発区域内の地下水を有効かつ適切に排出することができるように、国土交通省令で定める排水施設を設置すること。